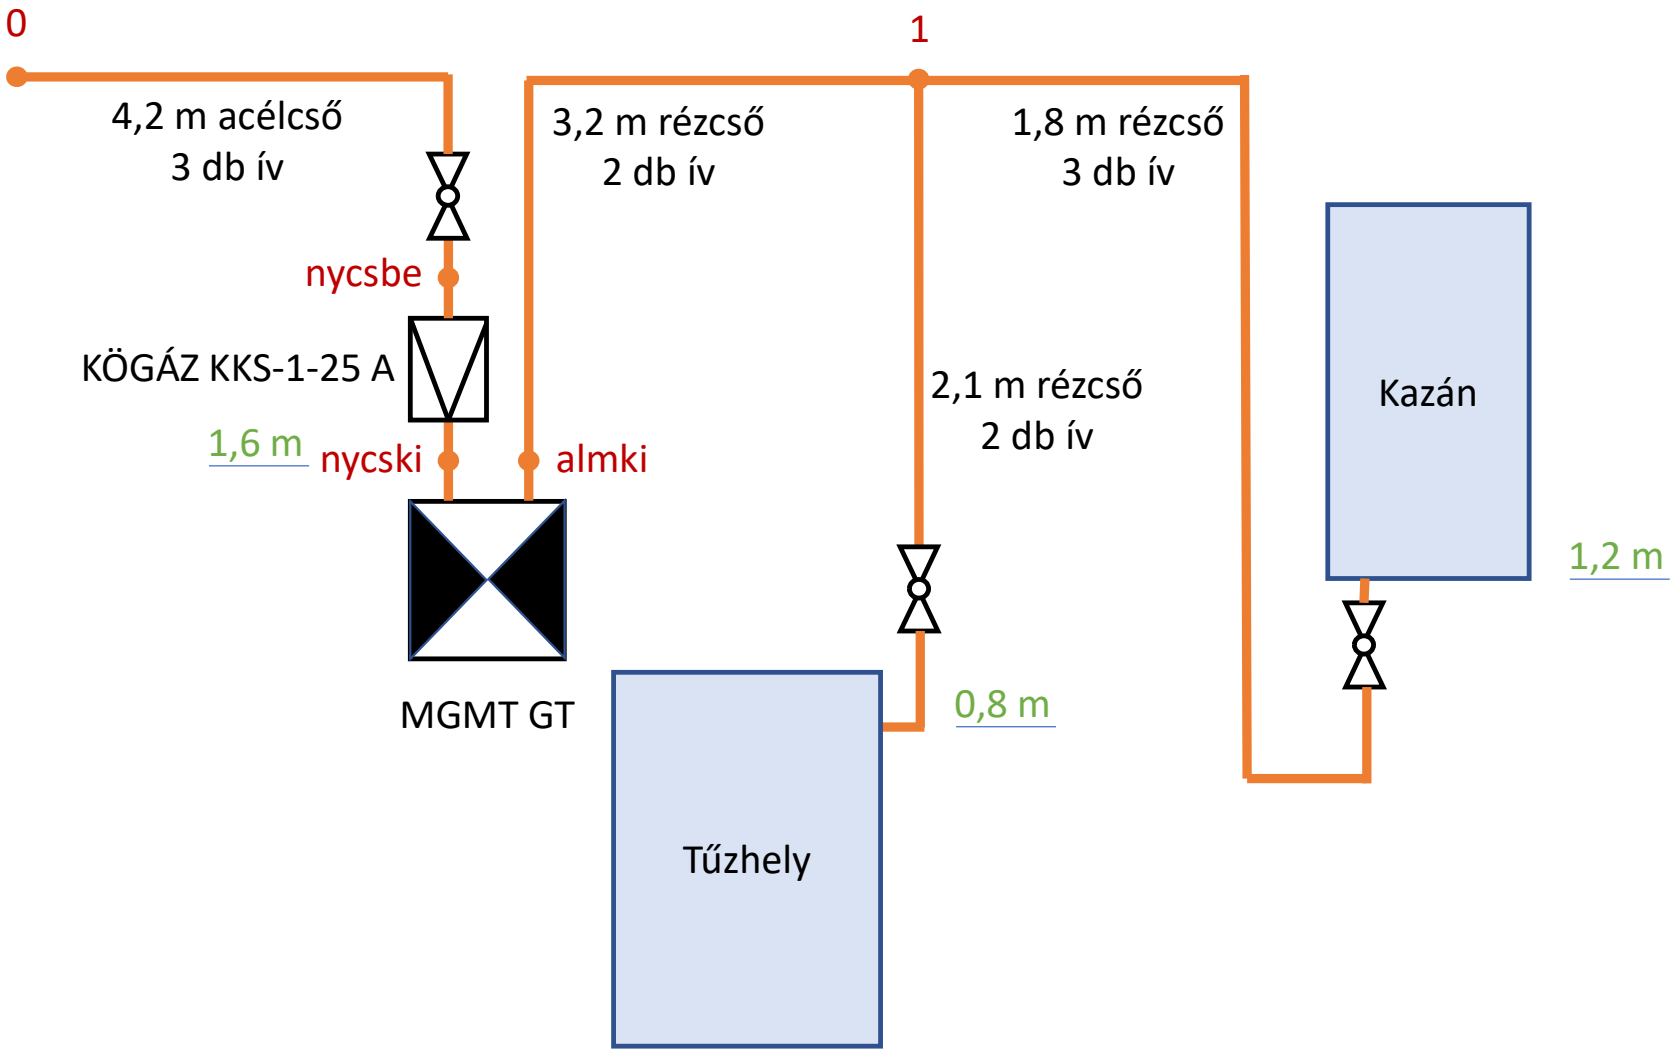
0
1
4,2 m acélcső
3 db ív
3,2 m rézcső
2 db ív
1,8 m rézcső
3 db ív
nycsbe
KÖGÁZ KKS-1-25 A
1,6 m
nycski
almki
2,1 m rézcső
2 db ív
Kazán
1,2 m
MGMT GT
0,8 m
Tűzhely